

工事のお知らせ

- ・ 工事番号 道保安 第 0442 - 0 - 001 号
- ・ 工事名 (国) 176号 道路防災工事
- ・ 工事場所 丹波篠山市 大山上 地内
- ・ 発注者 兵庫県 丹波県民局 丹波土木事務所 道路第2課
- ・ 受注者 関西土木工業(株)
- ・ 下請会社 第一企業(株) 3/6着工
- ・ 工期 令和元年12月10日～令和2年3月25日まで


上記当初予定は天候や外的要因により変更されることがあります。

- ・ 工事内容 落石防護柵工 L=42.0m
及び上記防護柵施工に纏わる土工、仮設、舗装一式

工事位置



施工図

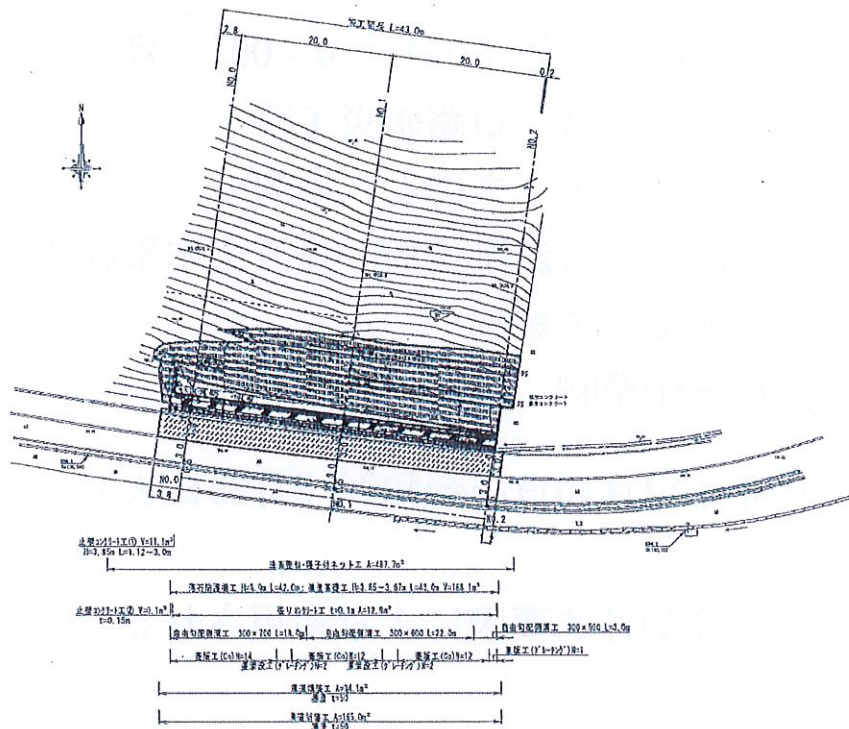


工事中、ご迷惑をおかけします。
ご協力よろしくお願いします。



連絡先		
発注者	・兵庫県 丹波県民局 丹波土木事務所 道路第2課	
	高田 仁	0795-73-3652
元請	・関西土木工業 株式会社	
	丹波篠山市今田町市原637	079-550-8801
	樫本一也	070-1843-0027
下請	・第一企業 株式会社	
	篠山市味間新86-2	079-594-3961
	水畑辰治	090-3994-2792

施工形態図

仮設防護柵設置まで

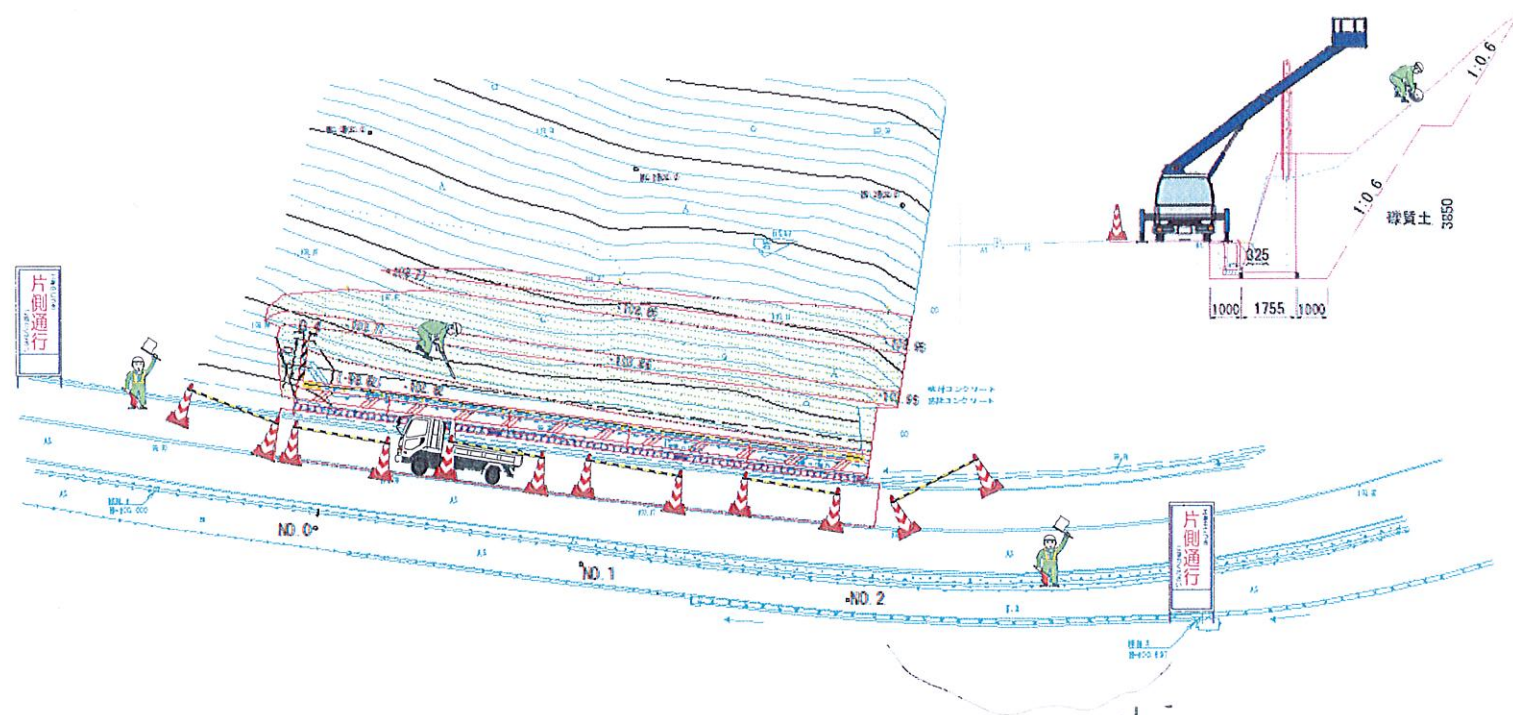

- ...交通整理員
- ...カラーコーン
- ...規制看板


◎仮設防護柵設置まで *15日 約2週間+α + 約2週間+α*

作業時間 9:00~17:00 (時間前から作業員が集合しますが時間外の規制は行いません)

規制形態 片側交互通行で作業を行います。
通行車両等の安全のため支障木の切り倒し等の作業時に一時的に数十秒の交通規制を行う場合があります。

作業形態 基本的に左図の規制線の内側で作業をします。
伐採木や掘削土の搬出時、重機の回送時には規制線の外側に出ます。

仮設防護柵設置後の本体工事

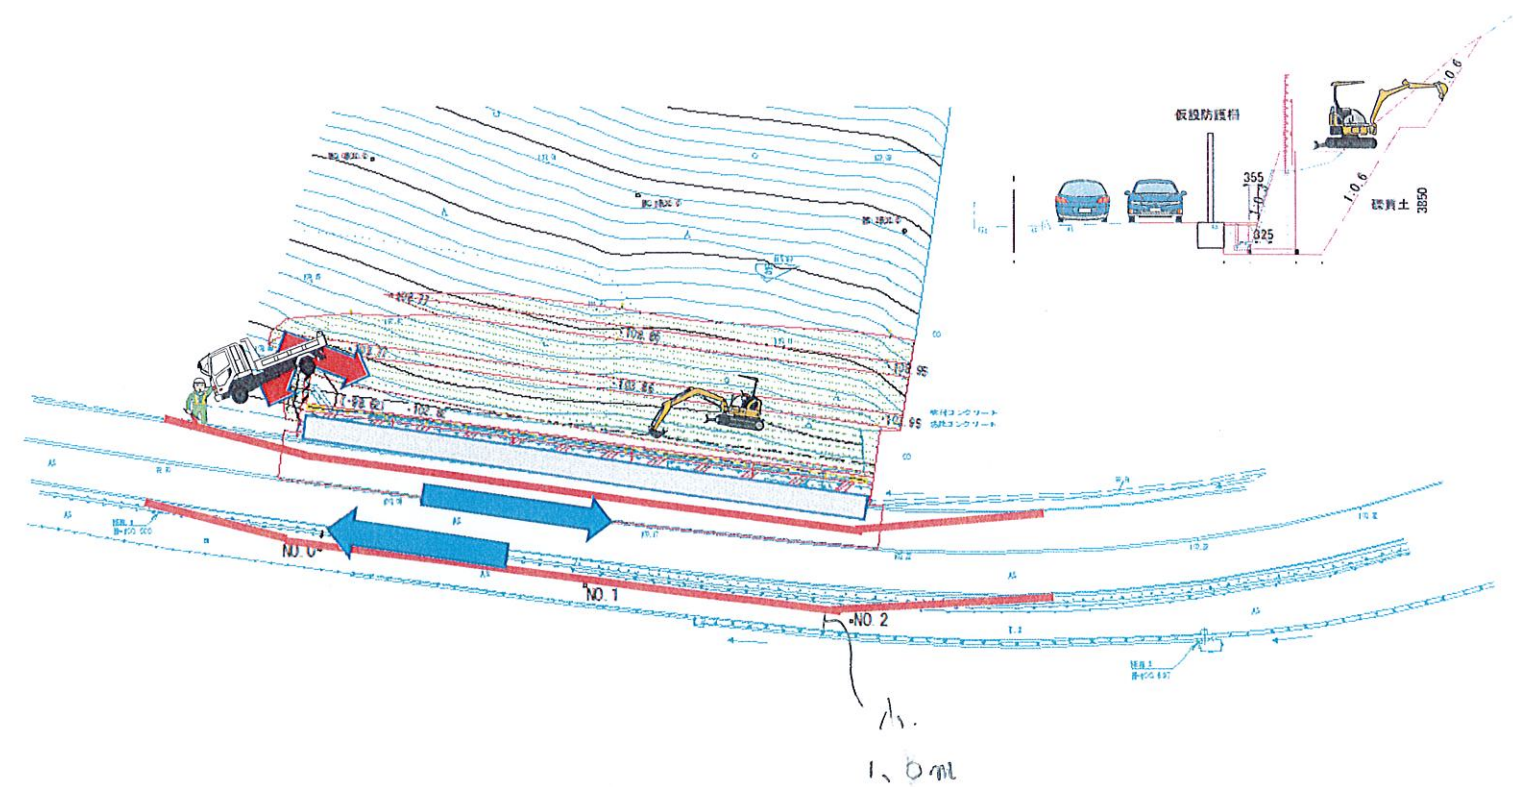

- ...仮設防護柵

◎本体工事

作業時間 8:00~17:00

規制形態 仮設防護柵設置期間中は左図の様に車線を外側に変更します。
これにより24時間規制は行いません。
基本的に規制は行いません。大きな出入りがない場合は交通整理員を配置しません。

資材の大量搬入及び搬出時には上図のように交通整理員を配置し片側交互通行で作業をします。
一時的なものであり余程のことがない限り1日中規制する可能性は低いと思われます。
規制が必要と思われる作業は以下のものがあります。
・土砂の搬入出 ・型枠の搬入出 ・コンクリート打設時など

作業形態 車両の出入り以外は道路敷外での作業です。
火・木・土の正午付近に重機燃料の補充を行いますがこのときローリー車が路肩に駐車します。(所要時間5分程度)